
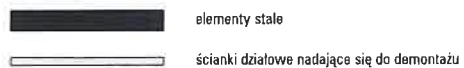


BUDYNEK 5 | PARTER

5.U.1.01

96.98m² | USŁUGA U1

1	usługa	39.91m ²
2	zaplecze	53.20m ²
3	wc	3.87m ²

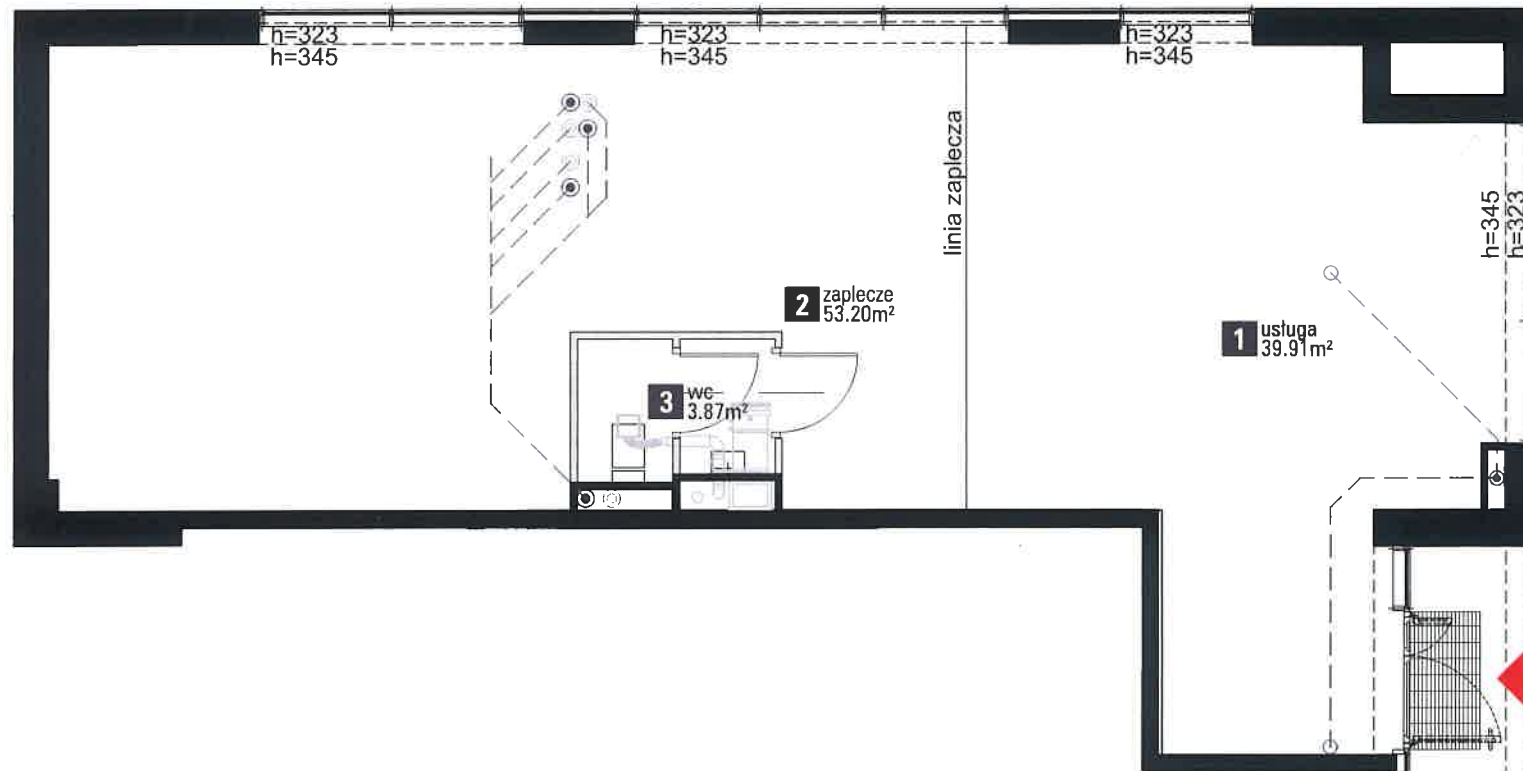

Powierzchnie zgodnie z normą PN - ISO 9836:1997 - do powierzchni wliczono powierzchnie zajęte przez ścianki działowe nadające się do demontażu. Plan lokalu może ulec niewielkim zmianom w trakcie realizacji budynku.